
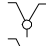
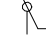
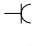



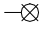

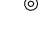

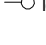

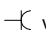
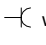
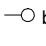
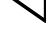

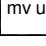






RENVOOI installaties

	enkele schakelaar
	dubbele schakelaar
	wisselschakelaar
	enkele wandcontactdoos met randaarde
	dubbele wandcontactdoos met randaarde in één doos
	dubbele wandcontactdoos met randaarde (opbouw)
	plafond lichtpunt
	wand lichtpunt
	rookmelder conform NEN2555 (aangesloten op lichtnet)
	beldrukker
	bel
	loze leiding
	bedrade leiding tbv. voor:
cai	centrale antenne installatie
tel	telefoon / KPN
(v)wm	(vaat)wasmachine
cap	centraal aardepunt
wp	warmtepomp
th	bedrade leiding tbv thermostaat
MV	hoofdbediening MV unit
	wcd tbv verdeler vloerverwarming
	wcd tbv warmtepomp
	loze leiding tbv buitenvloerer
	meterkast
	verdeler vloerverwarming
	mechanische ventilatiebox
	opstelplaats wasmachine
	opstelplaats wasdroger
	opstelplaats warmtepomp
	elektrische radiator

Alle maten op de tekeningen zijn in millimeters, tenzij anders aangegeven.

Alle maten zijn circa maten en niet geschikt voor opdrachten aan derden.

De keukeninrichting en opstelplaats van de wasmachine en wasdroger die op tekening zijn aangegeven dienen uitsluitend ter oriëntatie.

De positie van de op tekeningen aangegeven schakelaars, aansluitpunten, wand en plafondlichtpunten, en overige installatievoorzieningen zijn indicatief, definitieve locatie, aantallen en afmetingen volgens nadere opgave van de installateur.

onderwerp: Opties Renvooi

ontwerp:



realisatie:




MATEBOER
Bouw B.V.

ontwikkeling:



schaal: 1 : 50

datum: 16-07-2019

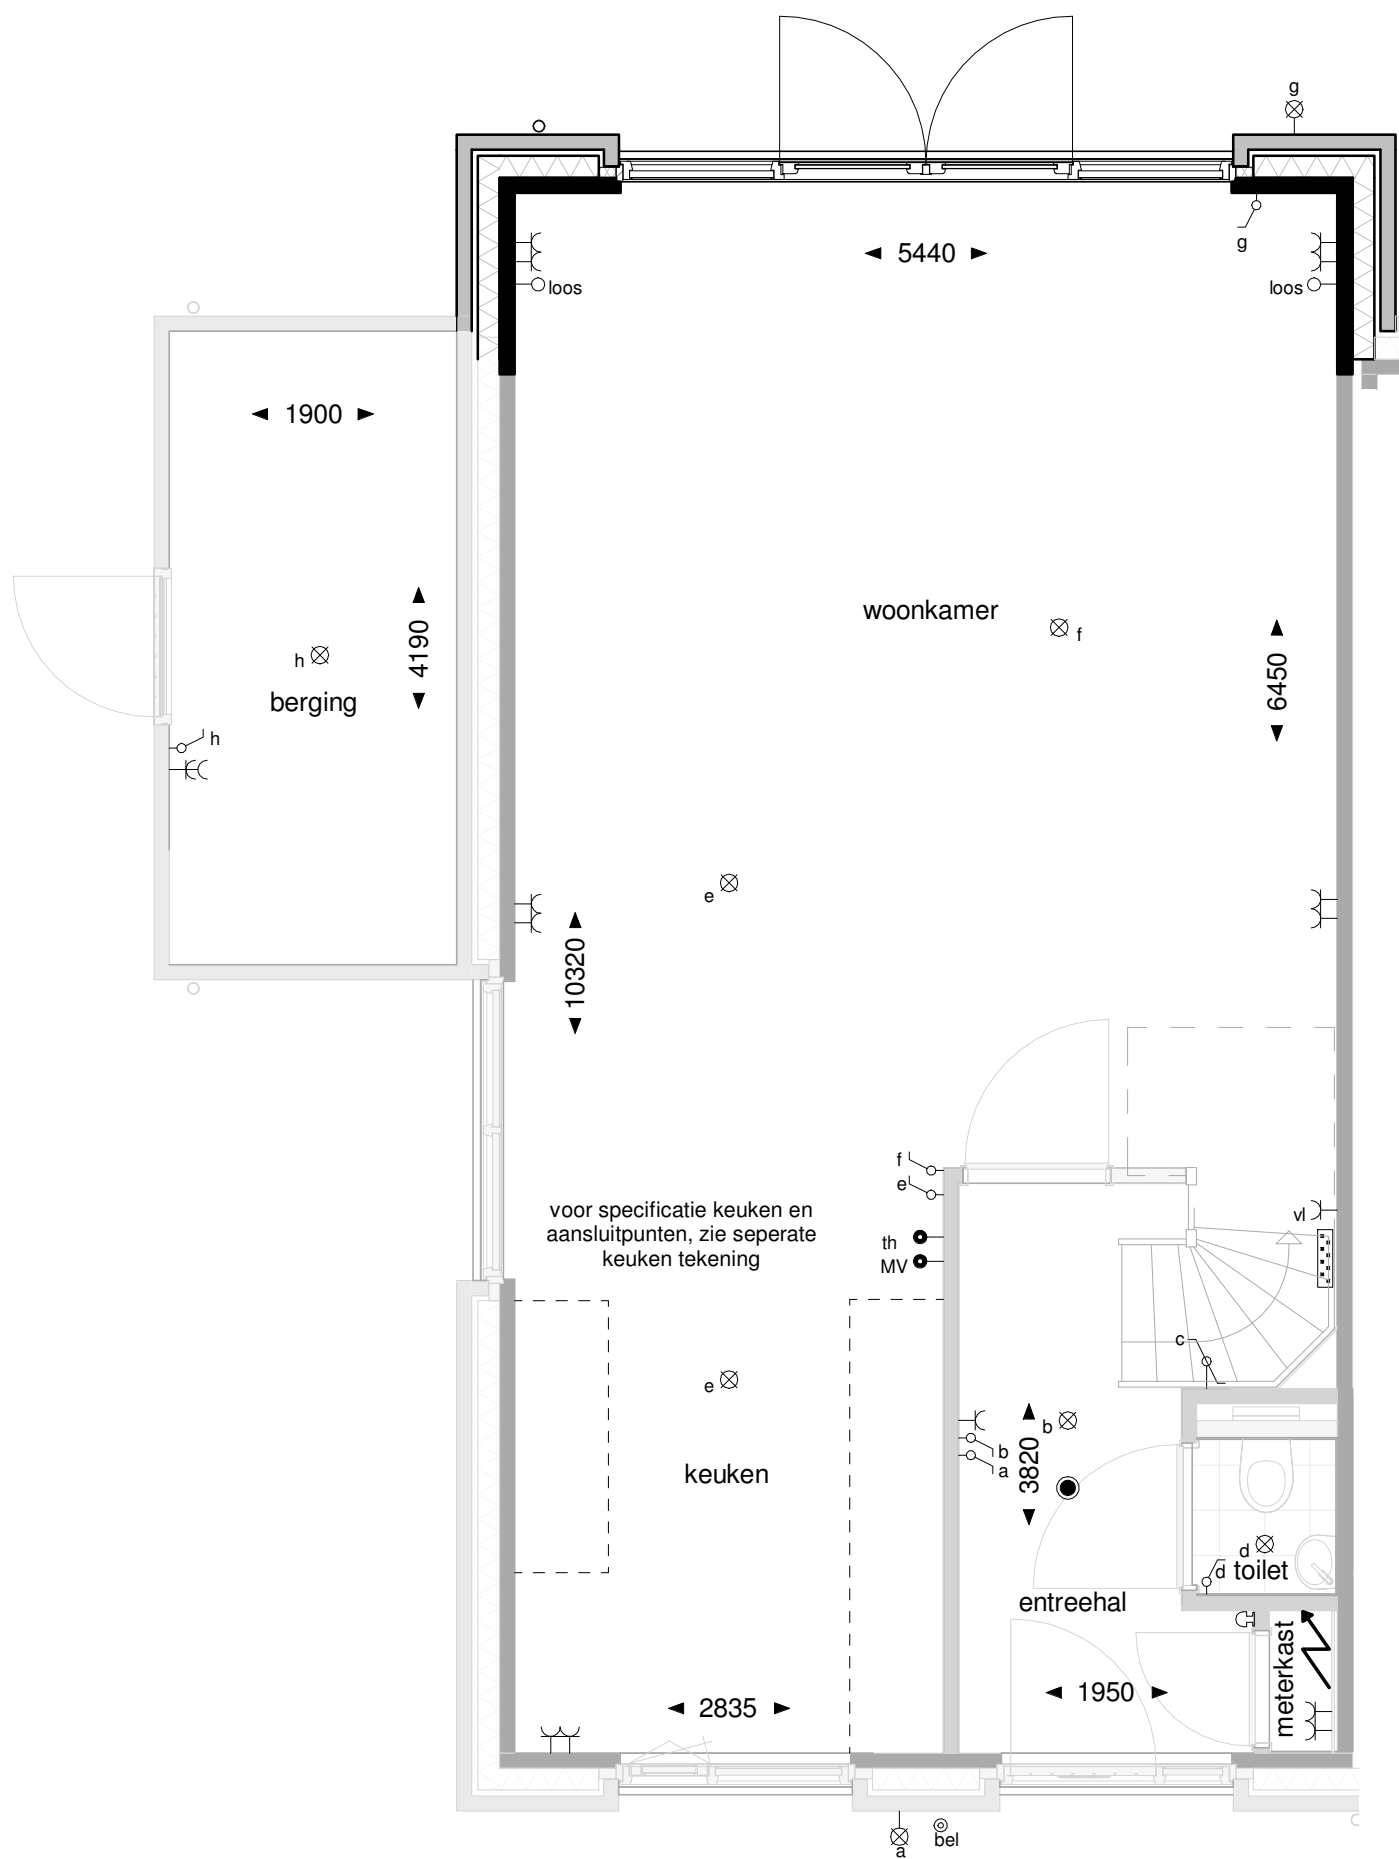

Optie rijwoning

Uitbouw achterzijde 1200mm
 Bouwnummers:
 - getekend: 14, 26, 29, 38
 - gespiegeld: 15

onderwerp: Plattegrond optie rijwoning
 Uitbouw hoekwoning 1200mm

ontwerp:



realisatie:




ontwikkeling:



schaal: 1 : 50

datum: 16-07-2019

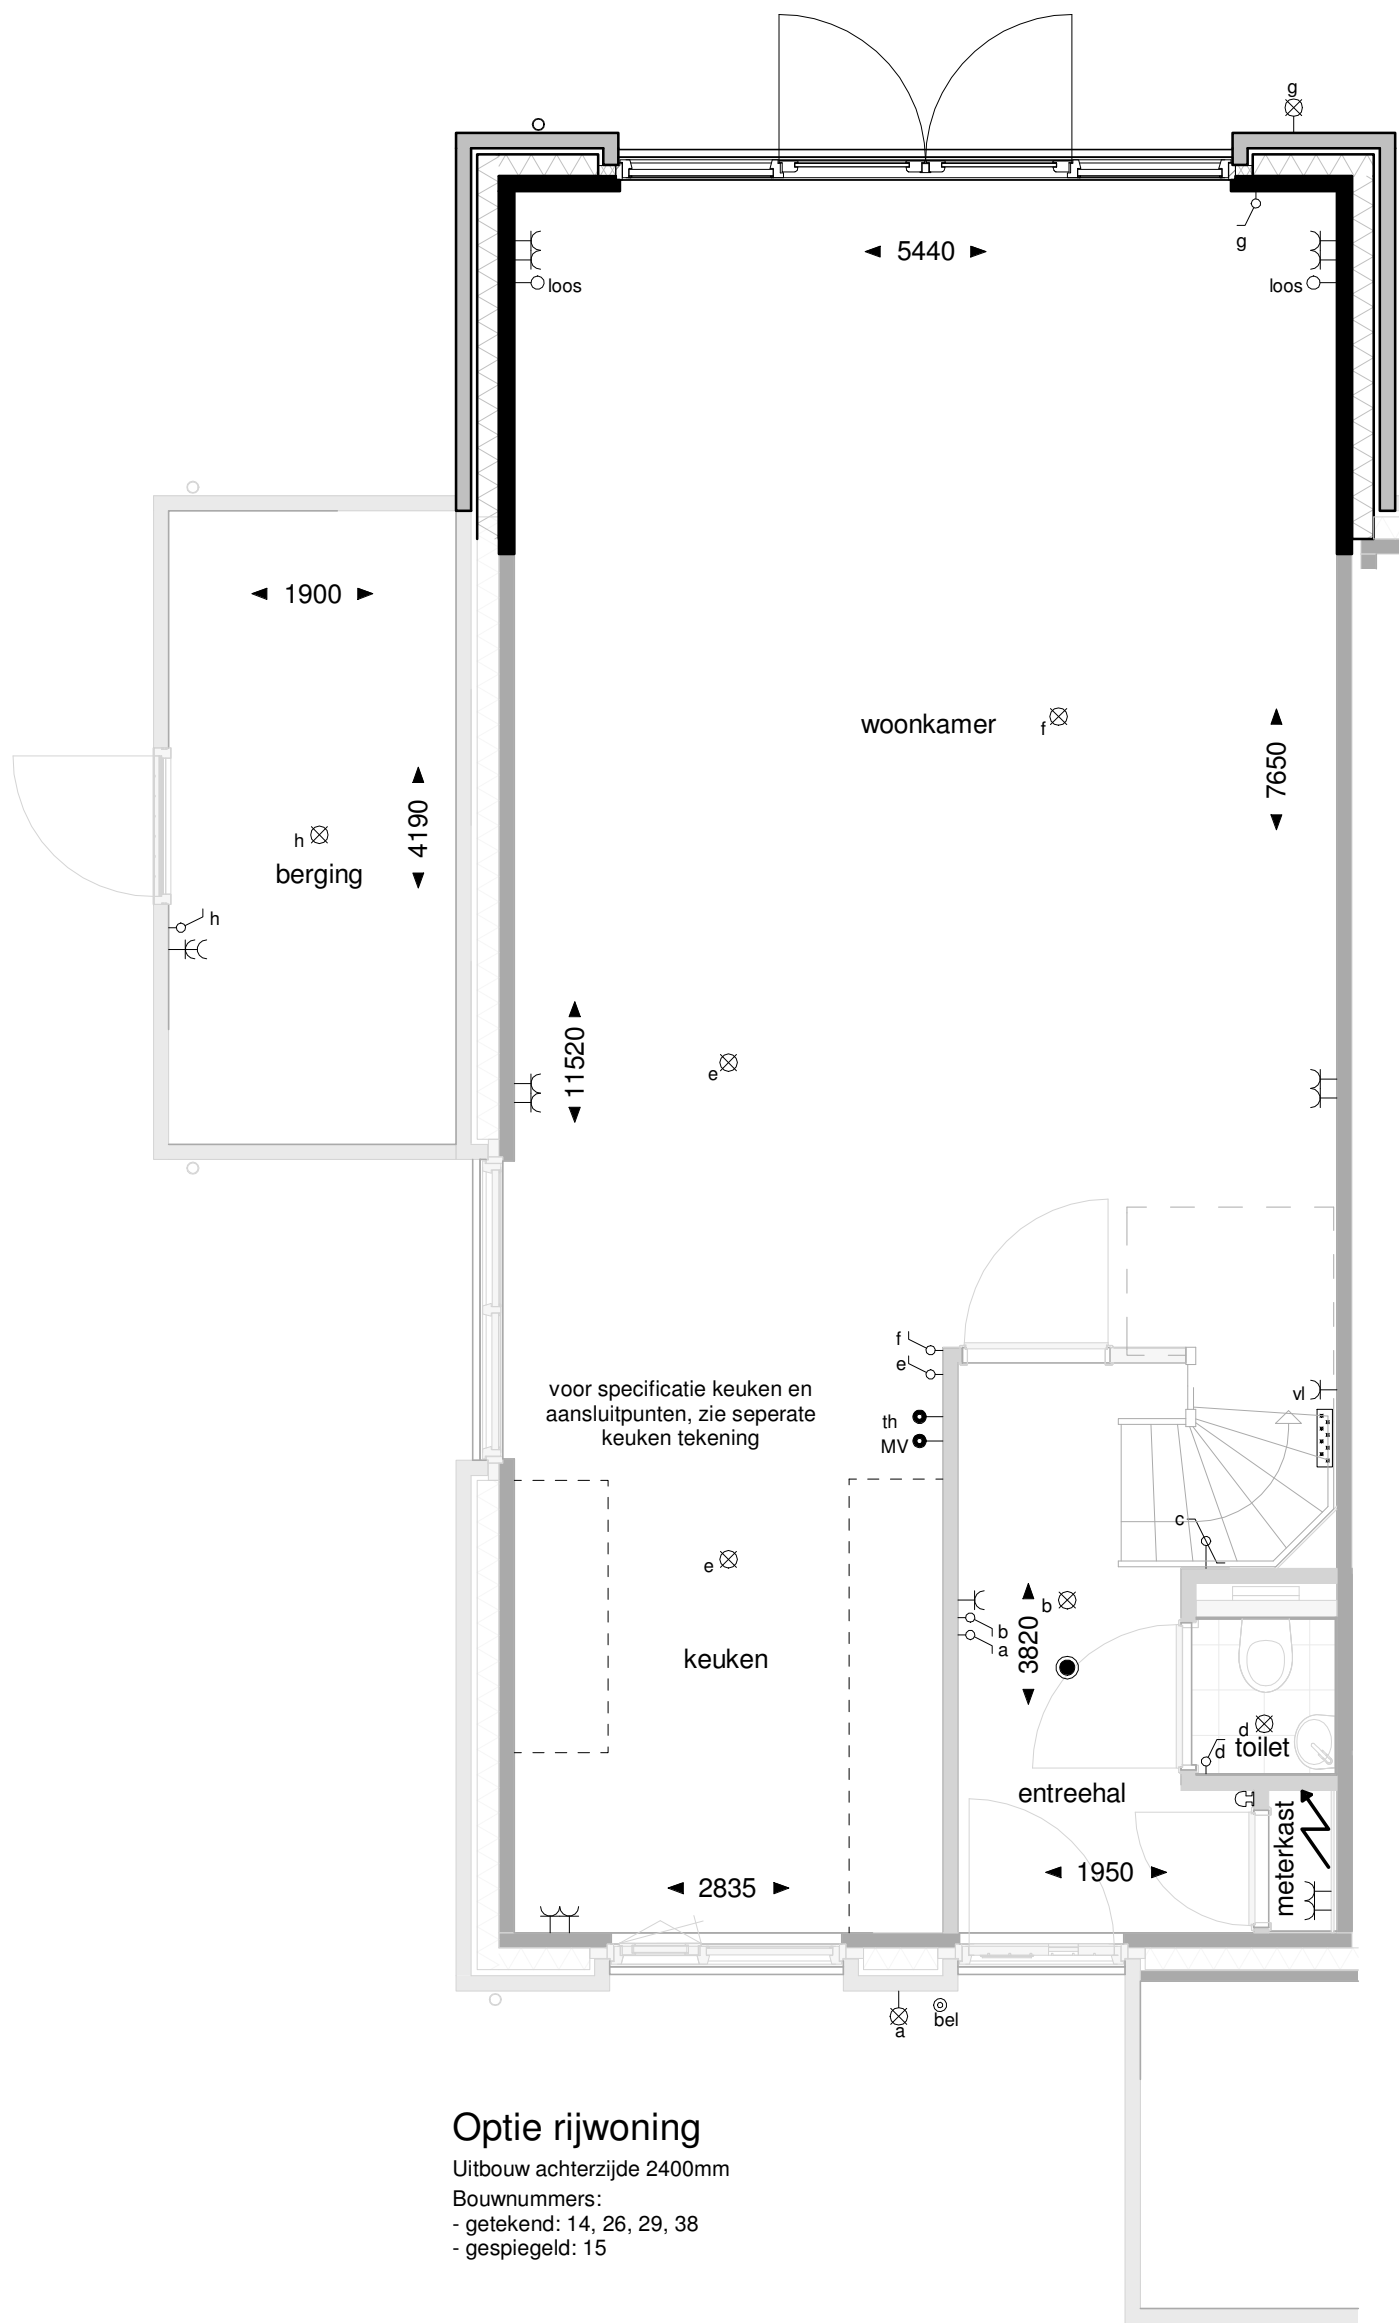

Optie rijwoning

Uitbouw achterzijde 2400mm
 Bouwnummers:
 - getekend: 14, 26, 29, 38
 - gespiegeld: 15

onderwerp: Plattegrond optie rijwoning
 Uitbouw hoekwoning 2400mm

ontwerp:



realisatie:




ontwikkeling:



schaal: 1 : 50

datum: 16-07-2019

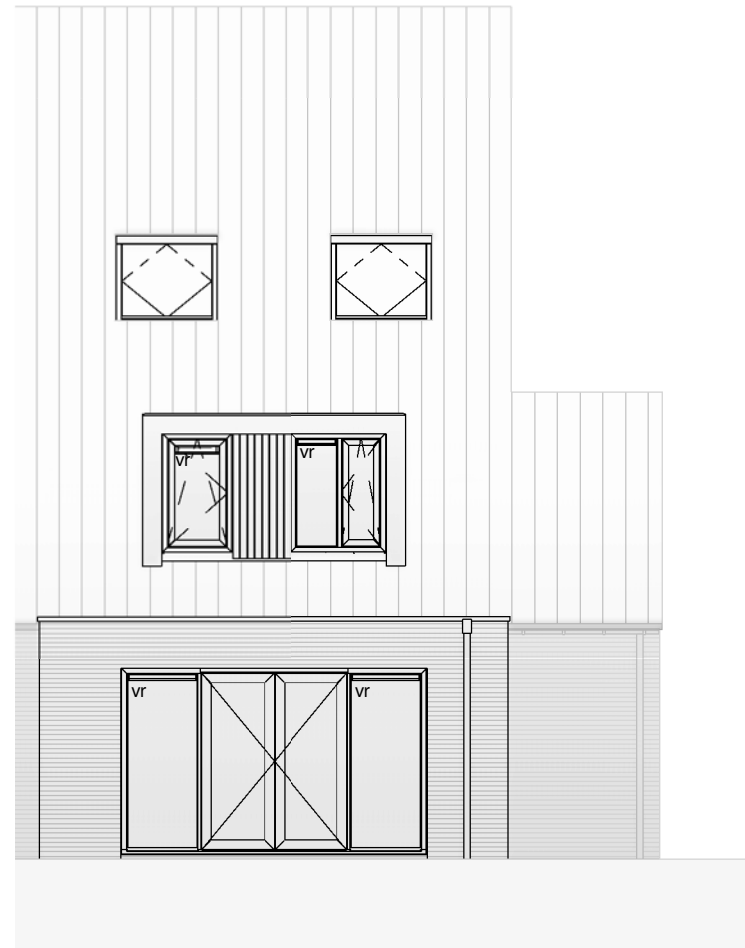

Optie rijwoning

Uitbouw achterzijde 1200mm, dakkapel, dakramen

Bouwnummers:

- getekend: 14, 26, 29, 38

- gespiegeld: 15

Achtergevel



Optie rijwoning

Uitbouw achterzijde 1200mm, dakkapel

Bouwnummers:

- getekend: 14, 26, 29, 38

- gespiegeld: 15

Zijgevel

onderwerp: Gevels optie rijwoning
Uitbouw hoekwoning 1200mm

schaal: 1 : 100

datum: 16-07-2019

ontwerp:




realisatie:



MATEBOER
Bouw B.V.

ontwikkeling:



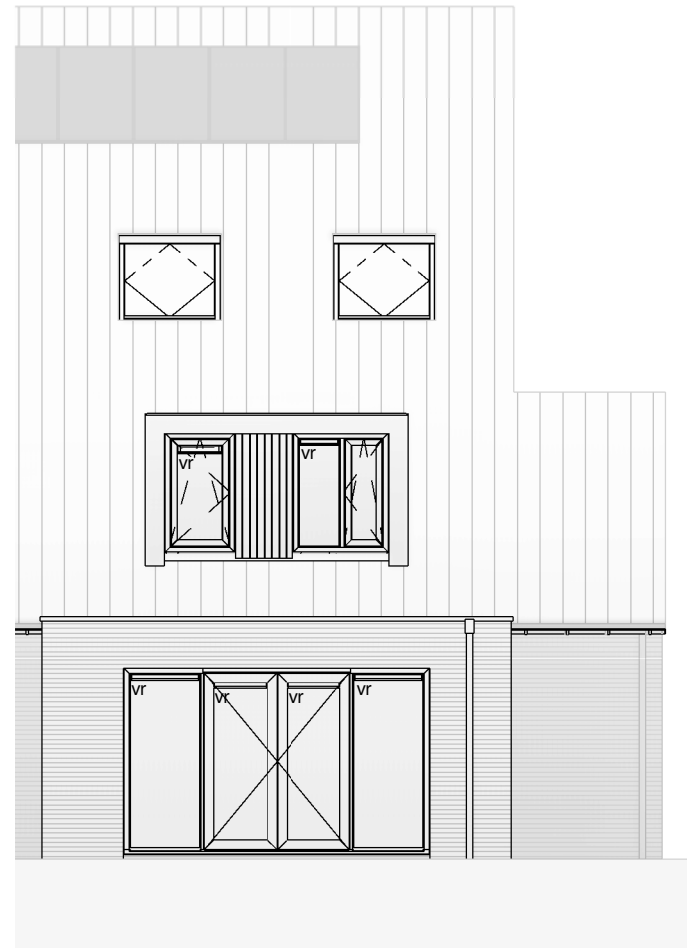

Optie rijwoning

Uitbouw achterzijde 2400mm, dakkapel, dakramen

Bouwnummers:

- getekend: 14, 26, 29, 38
- gespiegeld: 15

Achtergevel



Optie rijwoning

Uitbouw achterzijde 2400mm, dakkapel

Bouwnummers:

- getekend: 14, 26, 29, 38
- gespiegeld: 15

Zijgevel

onderwerp: Gevels optie rijwoning
Uitbouw hoekwoning 2400mm

schaal: 1 : 100

datum: 16-07-2019

ontwerp:



realisatie:



MATEBOER
Bouw B.V.

ontwikkeling:

