
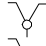
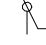
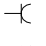



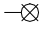

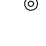

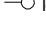

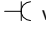
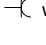
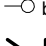









## RENVOOI installaties

	enkele schakelaar
	dubbele schakelaar
	wisselschakelaar
	enkele wandcontactdoos met randaarde
	dubbele wandcontactdoos met randaarde in één doos
	dubbele wandcontactdoos met randaarde (opbouw)
	plafond lichtpunt
	wand lichtpunt
	rookmelder conform NEN2555 (aangesloten op lichtnet)
	beldrukker
	bel
	loze leiding
	bedrade leiding tbv. voor:
cai	centrale antenne installatie
tel	telefoon / KPN
(v)wm	(vaat)wasmachine
cap	centraal aardepunt
wp	warmtepomp
th	bedrade leiding tbv thermostaat
MV	hoofdbediening MV unit
	wcd tbv verdeler vloerverwarming
	wcd tbv warmtepomp
	loze leiding tbv buitenvloerer
	meterkast
	verdeler vloerverwarming
	mechanische ventilatiebox
	opstelplaats wasmachine
	opstelplaats wasdroger
	opstelplaats warmtepomp
	elektrische radiator

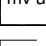Alle maten op de tekeningen zijn in millimeters, tenzij anders aangegeven.

Alle maten zijn circa maten en niet geschikt voor opdrachten aan derden.

De keukeninrichting en opstelplaats van de wasmachine en wasdroger die op tekening zijn aangegeven dienen uitsluitend ter oriëntatie.

De positie van de op tekeningen aangegeven schakelaars, aansluitpunten, wand en plafondlichtpunten, en overige installatievoorzieningen zijn indicatief, definitieve locatie, aantallen en afmetingen volgens nadere opgave van de installateur.

onderwerp: Opties Renvooi

ontwerp:



realisatie:




**MATEBOER**  
Bouw B.V.

ontwikkeling:



schaal: 1 : 50

datum: 16-07-2019

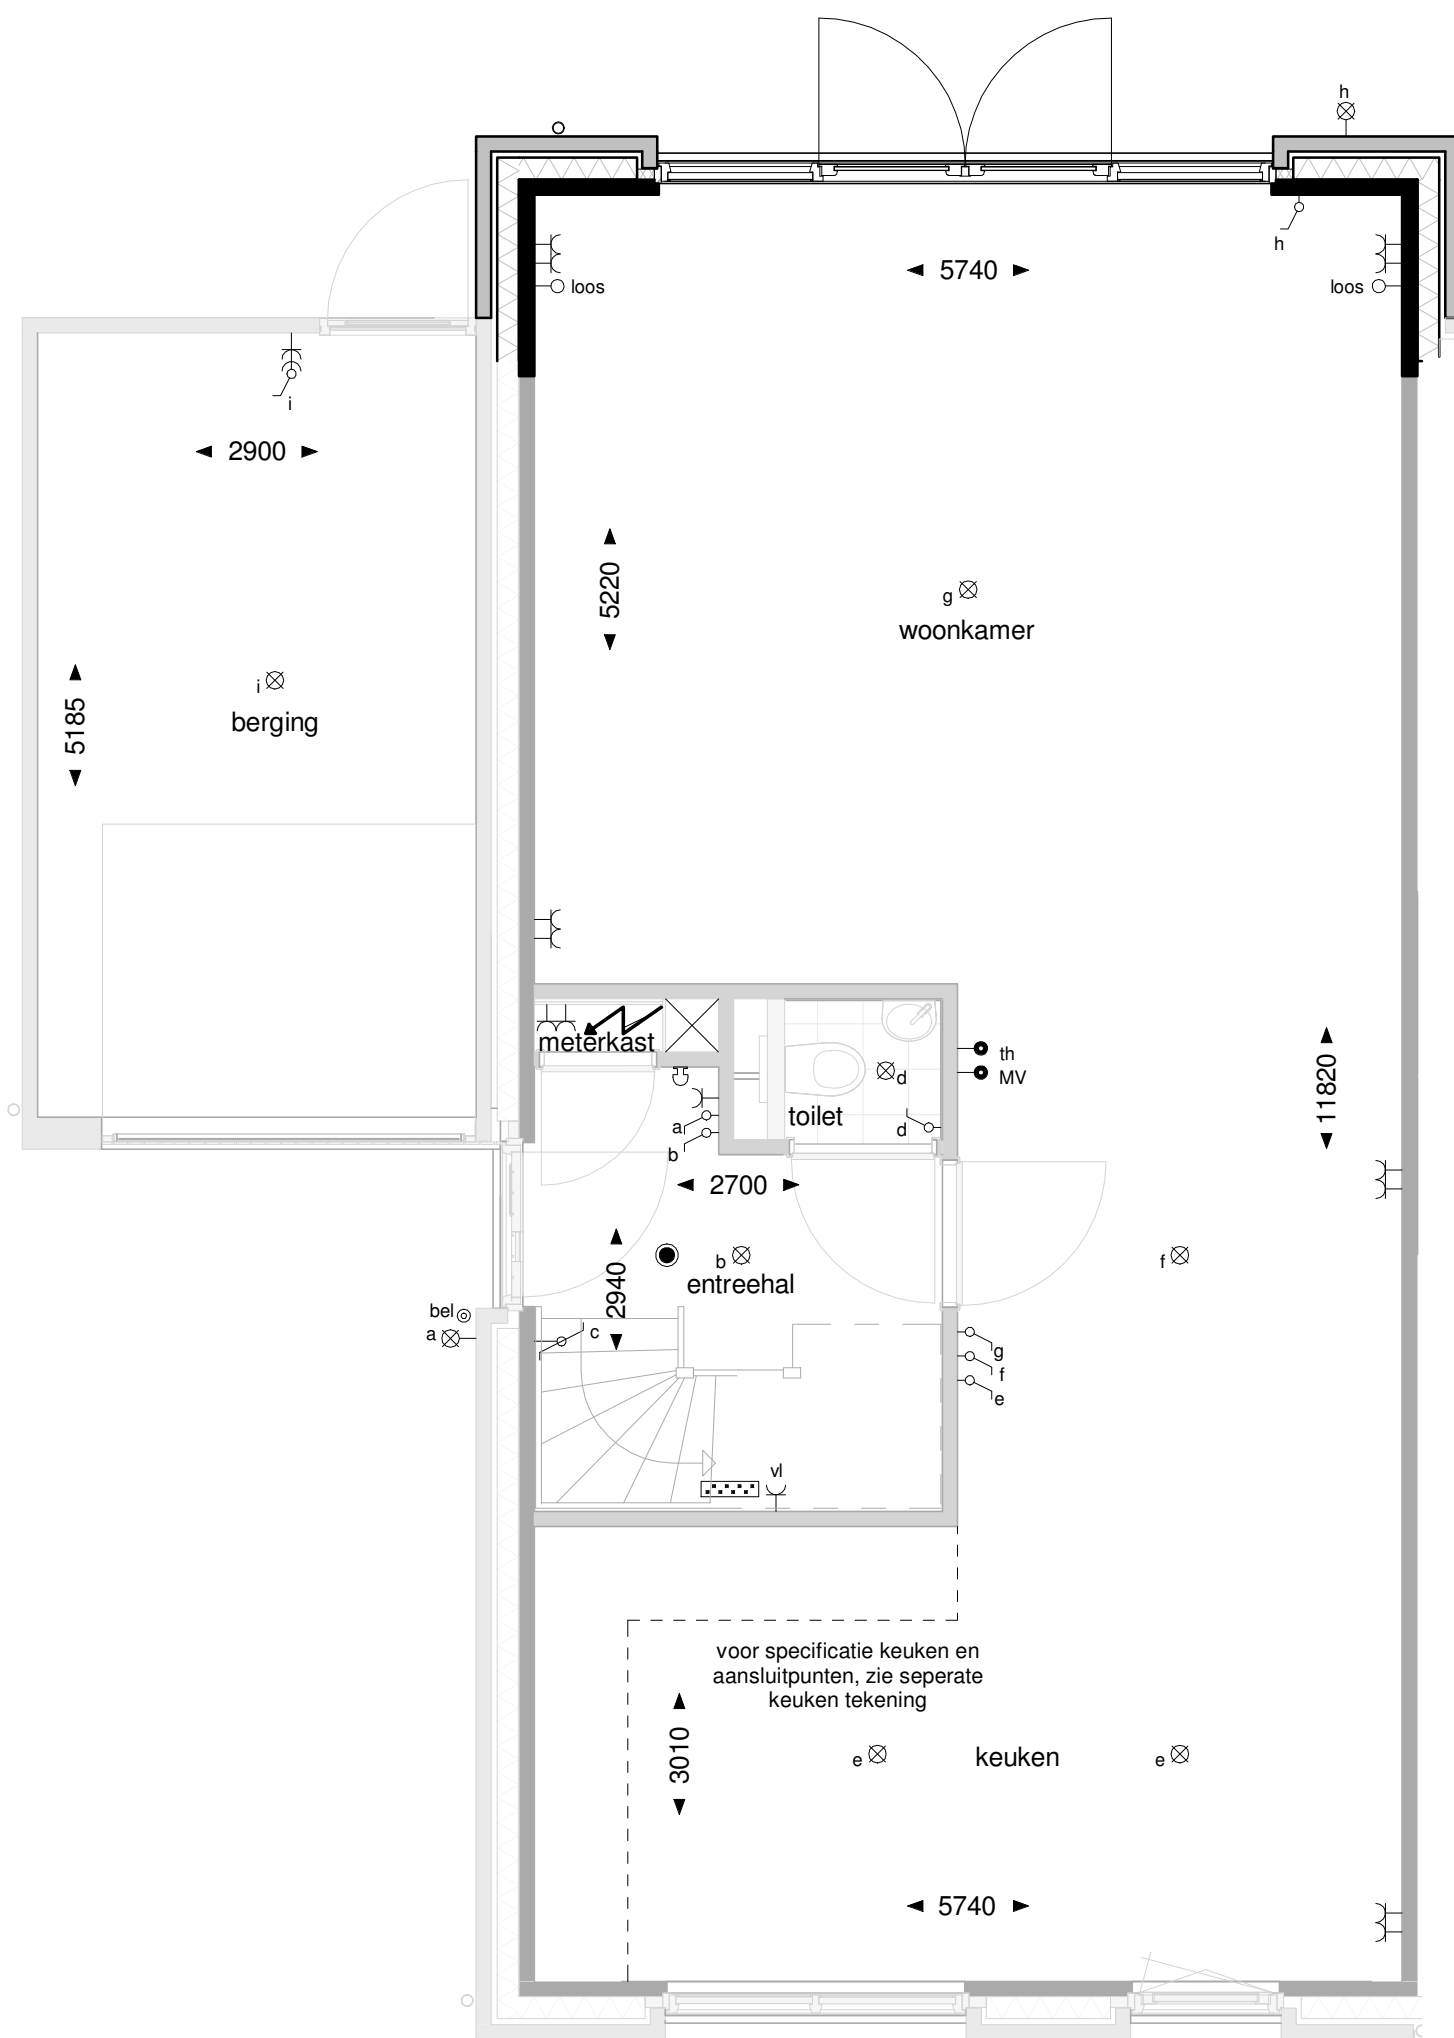

### Optie 2-onder-1-kapwoning

Uitbouw achterzijde 1200mm

Bouwnummers:

- getekend: 2, 4, 6, 11, 21, 31, 33, 40

- gespiegeld: 1, 3, 5, 10, 20, 30, 32

onderwerp: Plattegrond optie 2^1-kapwoning ontwerp:  
Uitbouw 1200mm

schaal: 1 : 50

datum: 16-07-2019




realisatie:



**MATEBOER**  
Bouw B.V.

ontwikkeling:



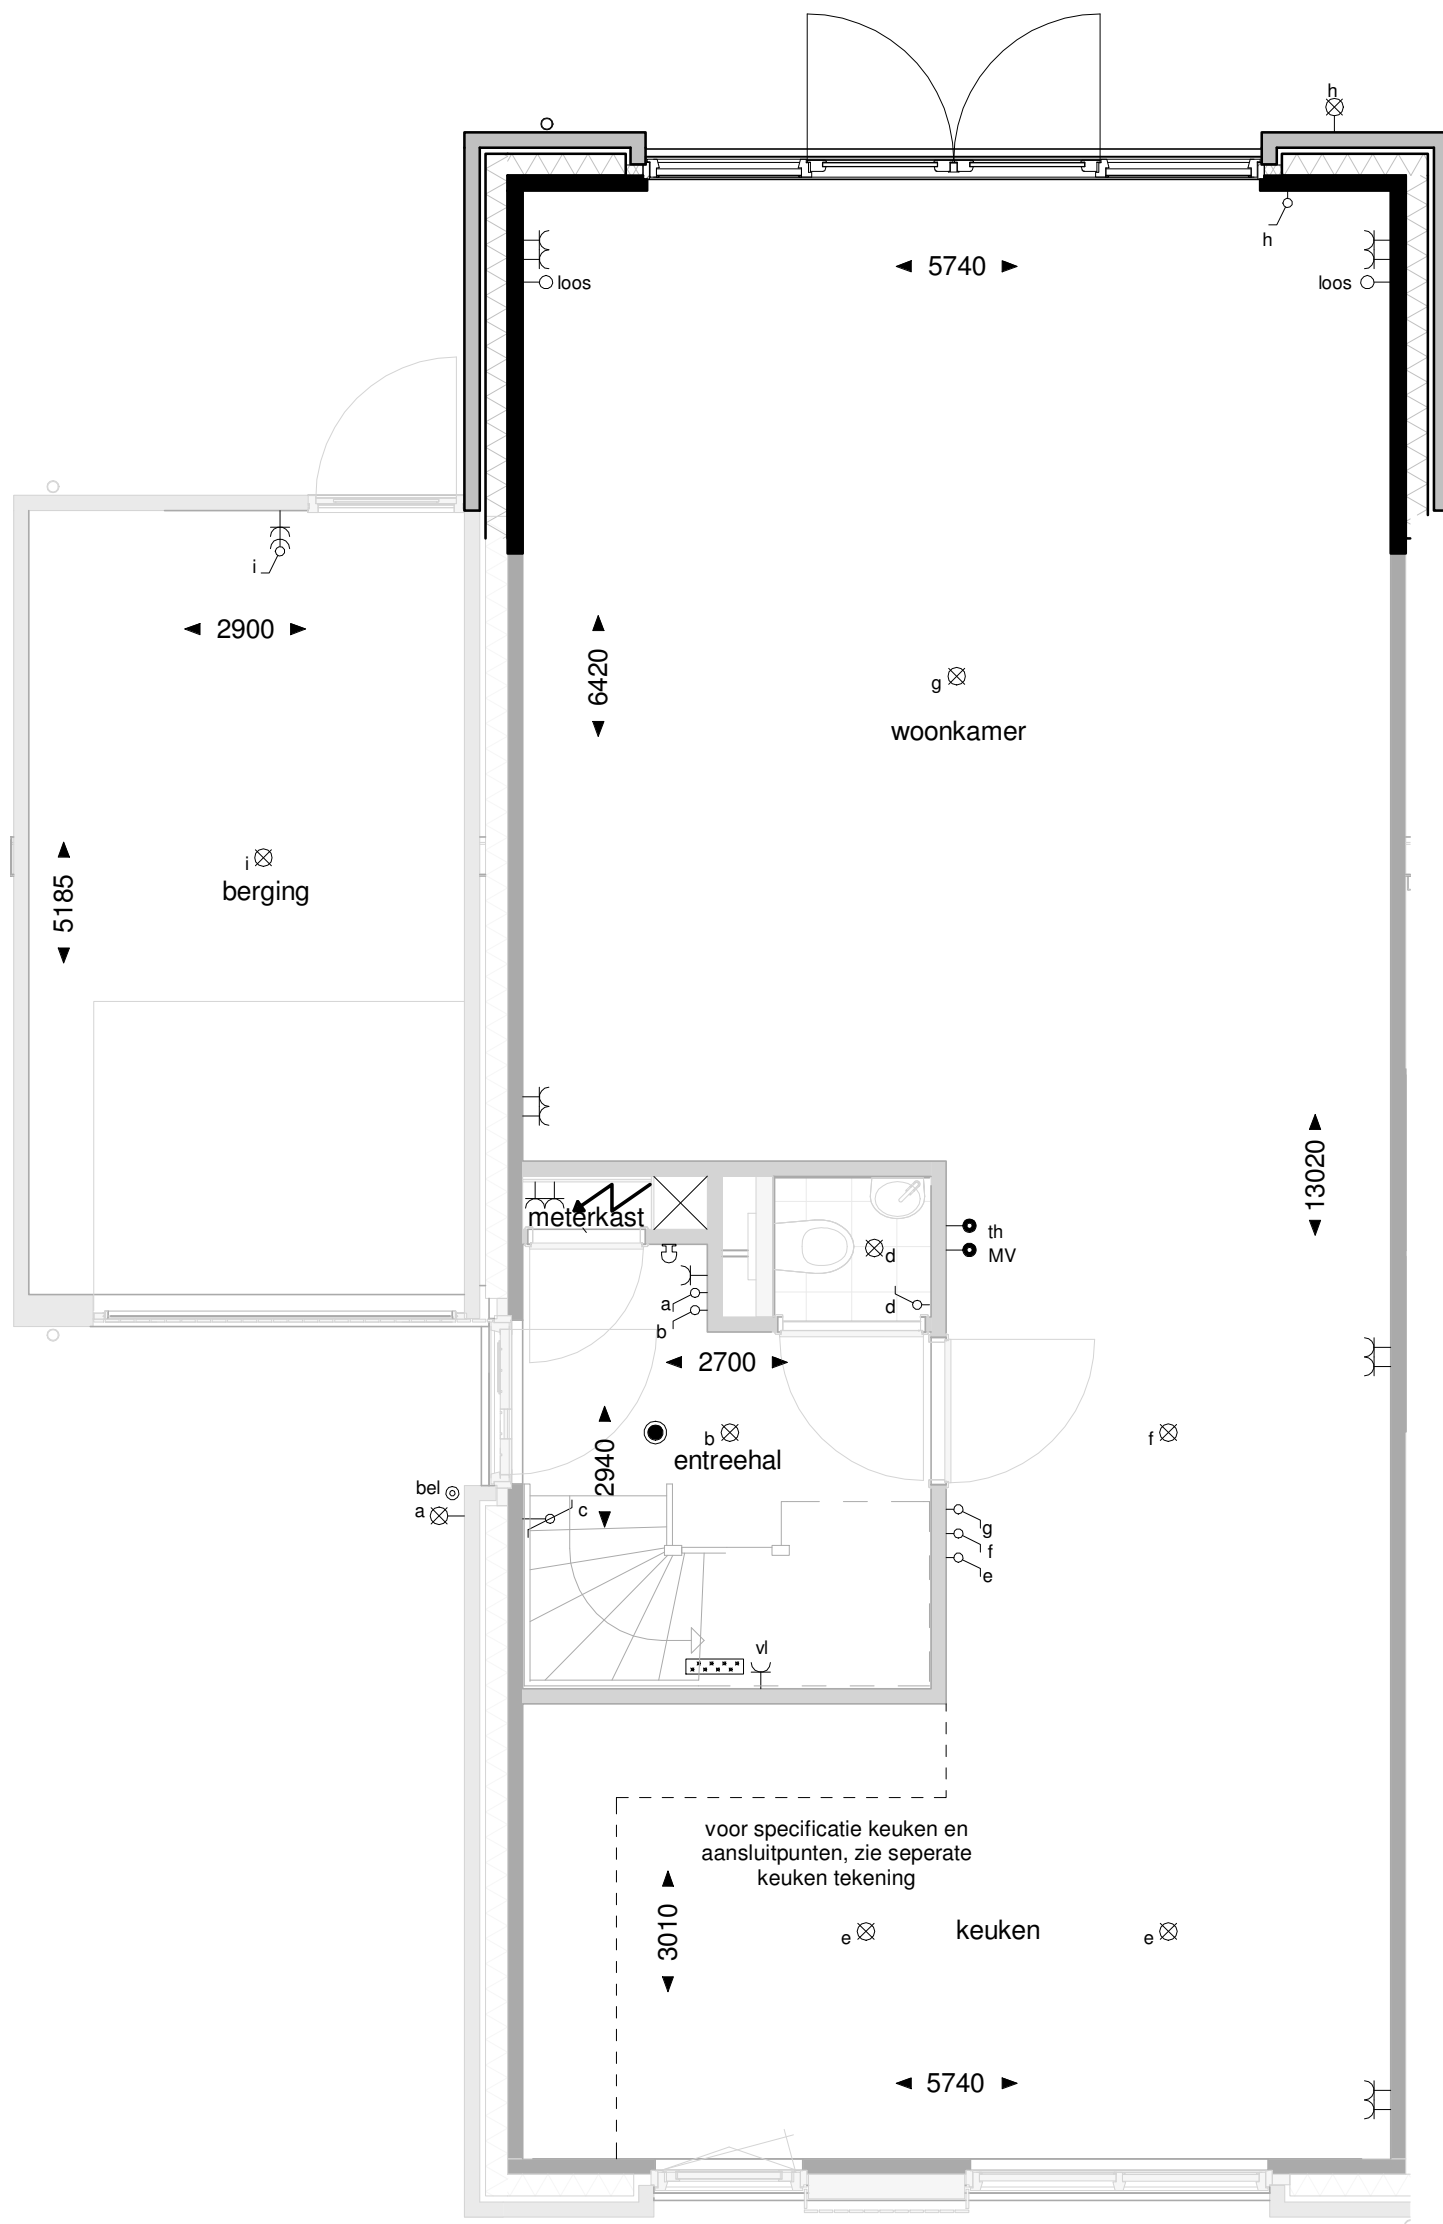

### Optie 2-onder-1-kapwoning

Uitbouw achterzijde 2400mm

Bouwnummers:

- getekend: 2, 4, 6, 11, 21, 31, 33, 40

- gespiegeld: 1, 3, 5, 10, 20, 30, 32

onderwerp: Plattegrond optie 2<sup>^</sup>1-kapwoning ontwerp:  
Uitbouw 2400mm

schaal: 1 : 50

datum: 16-07-2019



realisatie:



**MATEBOER**  
Bouw B.V.

ontwikkeling:





### Optie 2-onder-1-kapwoning

Dakkapel, dakraam  
 Bouwnummers:  
 - getekend: 04, 11, 21, 33  
 - gespiegeld: 03, 10, 20, 32

## Zijgevel



### Optie 2-onder-1-kapwoning

Uitbouw achterzijde 1200mm  
 Bouwnummers:  
 - getekend: 04, 11, 21, 33  
 - gespiegeld: 03, 10, 20, 32

## Achtergevel



### Optie 2-onder-1-kapwoning

Uitbouw achterzijde 1200mm, dakramen  
 Bouwnummers:  
 - getekend: 04, 11, 21, 33  
 - gespiegeld: 03, 10, 20, 32

## Zijgevel

onderwerp: Gevels optie 2^1-kapwoning  
 Uitbouw 1200mm

schaal: 1 : 100

datum: 16-07-2019

ontwerp:



realisatie:



ontwikkeling:





### Optie 2-onder-1-kapwoning

Uitbouw achterzijde 2400mm  
 Bouwnummers:  
 - getekend: 04, 11, 21, 33  
 - gespiegeld: 03, 10, 20, 32

## Achtergevel



### Optie 2-onder-1-kapwoning

Uitbouw achterzijde 2400mm, dakramen  
 Bouwnummers:  
 - getekend: 04, 11, 21, 33  
 - gespiegeld: 03, 10, 20, 32

## Zijgevel

onderwerp: Gevels optie 2^1-kapwoning  
 Uitbouw 2400mm

schaal: 1 : 100

datum: 16-07-2019

ontwerp:



realisatie:



**MATEBOER**  
 Bouw B.V.

ontwikkeling:

