




blok 1

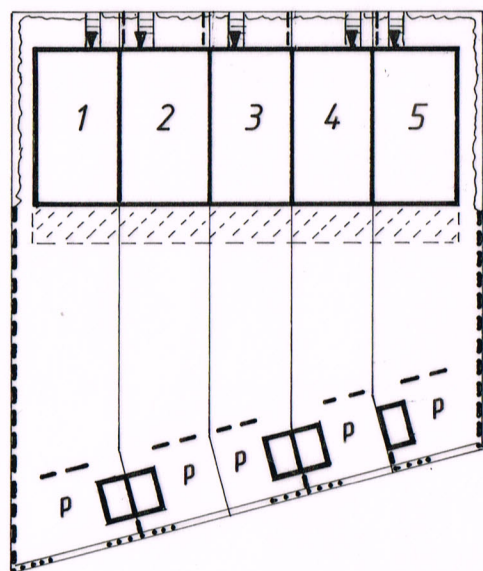

blok 2

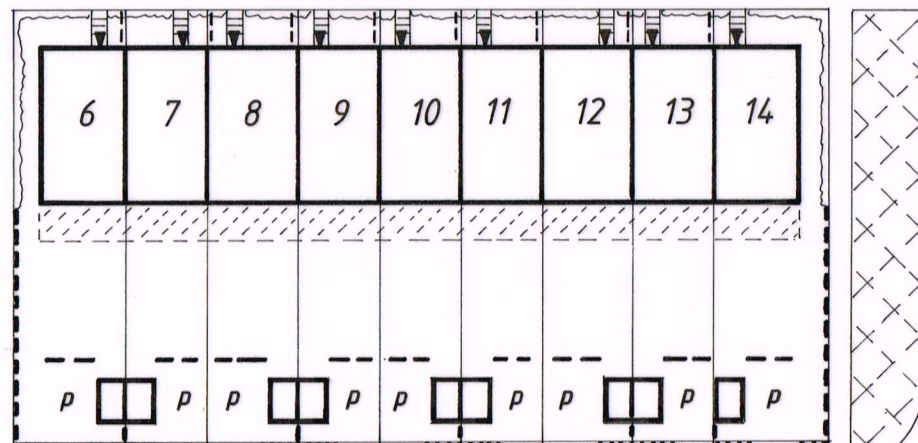

blok 3

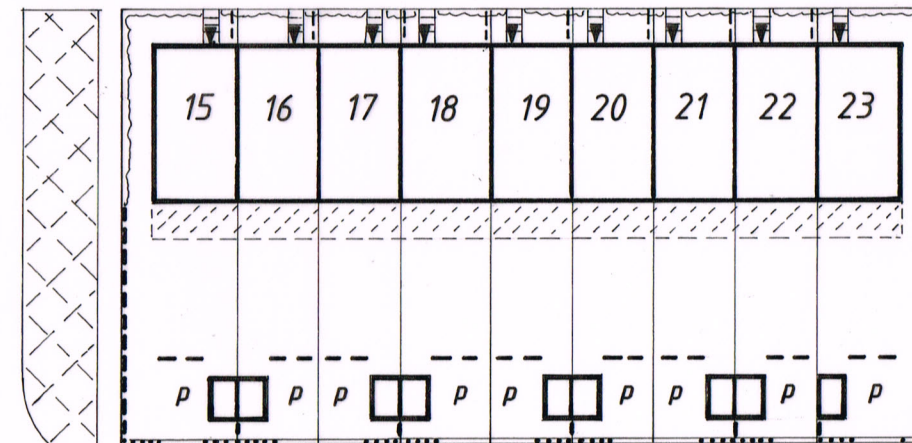

legenda

- = uitbreidingsmogelijkheid
- = haag hoogte ca. 600 mm
- = gaashekwerk met hedera hoogte ca. 1800 mm
- = gaashekwerk met hedera hoogte ca. 2300 mm met daarboven een pergolaligger
- = entree woning
- = molgoot tot erfgrans
- = parkeren op eigen terrein
- = trapje
- = wadi

0 m' 25 m'

SITUATIETEKENING

Kad. Gemeente Kampen
 Sectie: V
 Nr.(s): 1189 (ged.)
 Projectnr.: 20001249
 Schaal: 1:500
 Datum: 27-05-2016

BPD Ontwikkeling b.v.