


uitbouw 1200mm

uitbouw 1800mm

schuifdeur

dubbele deur incl. zijlicht

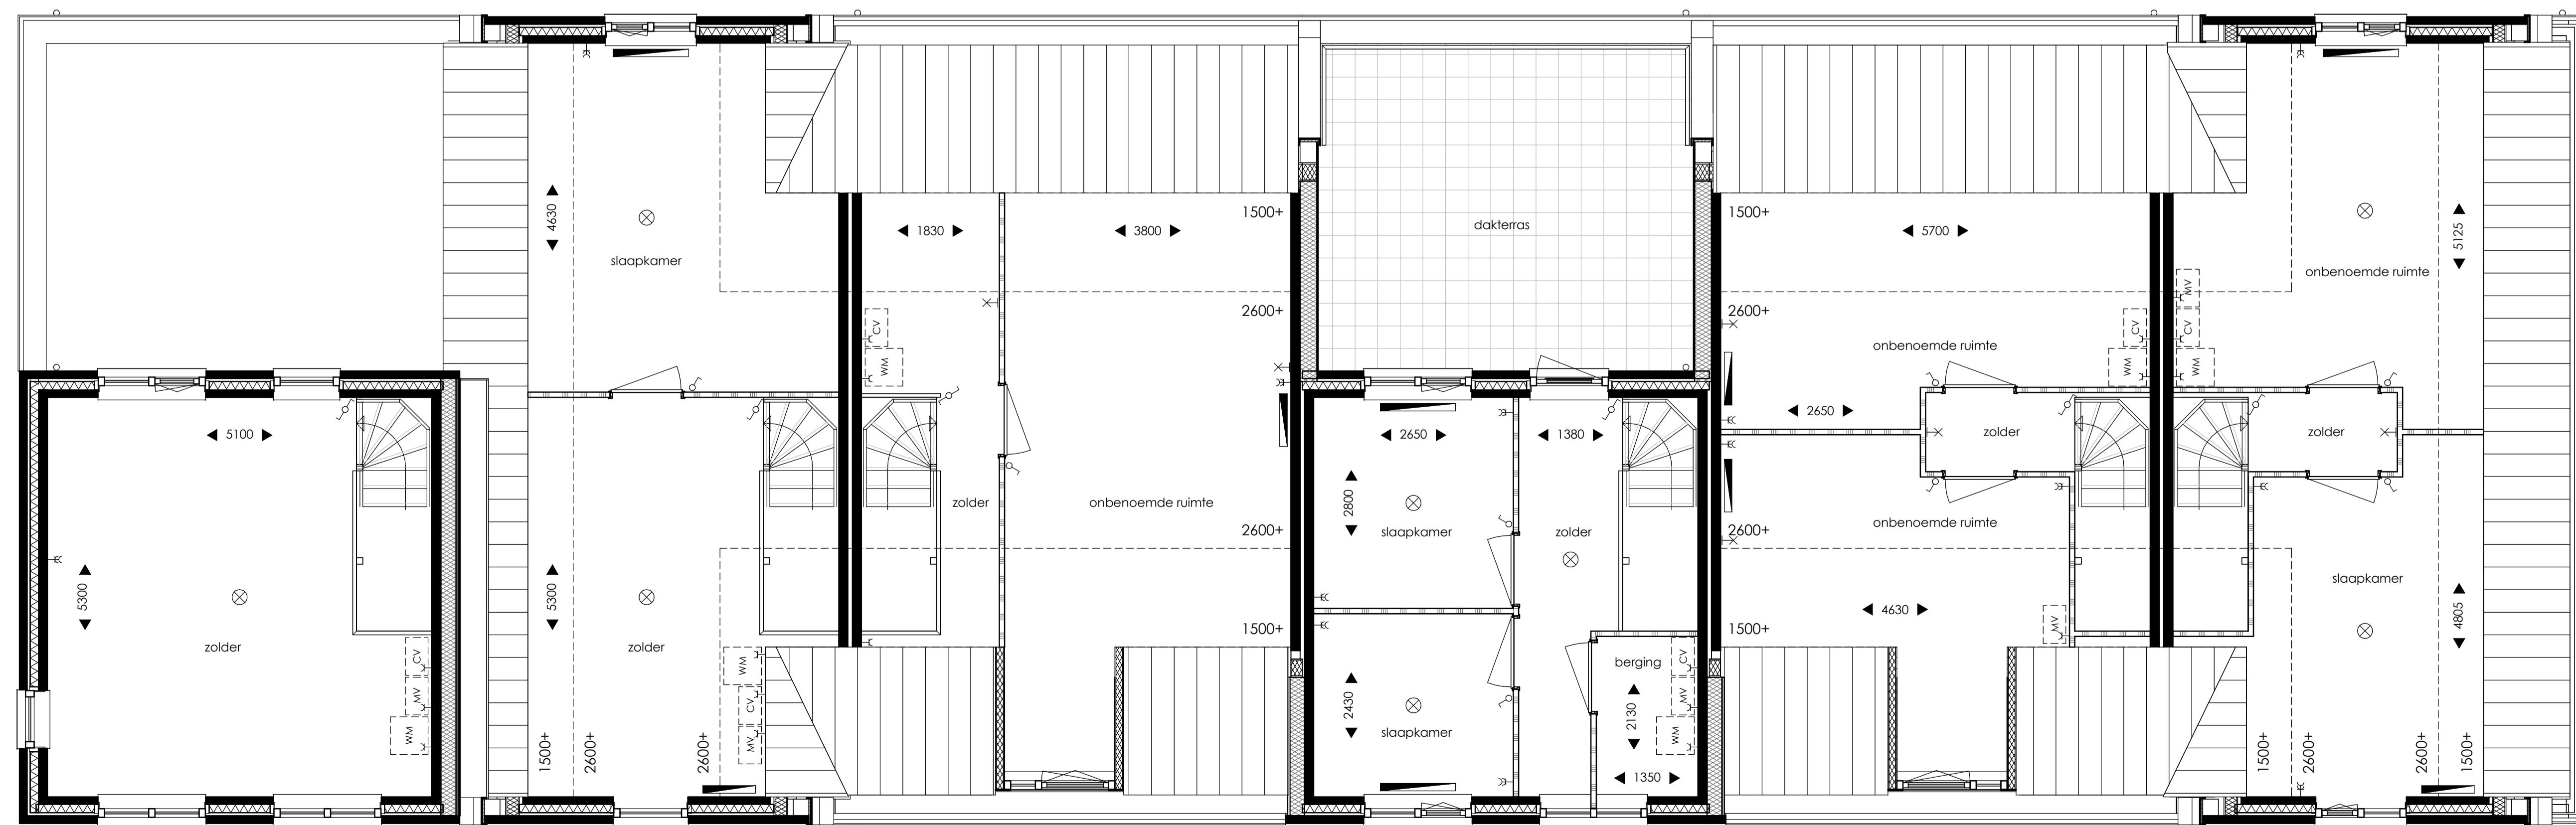

indelingsvariant 1 dwarskap

indelingsvariant 1 langskap

indelingsvariant 1 plat dak dakterras

indelingsvariant 2 langskap

indelingsvariant 2 dwarskap

**Renvooi**

- |                                     |                                       |
|-------------------------------------|---------------------------------------|
| █ Buitenmuur                        | ⊕ Dubbele wandcontactdoos             |
| █ Woningsscheidende muur            | ⊕ Enkele wandcontactdoos + schakelaar |
| ▬ Lichte scheidingswanden           | ⊕ Schakelaar + wisselschakelaar       |
| ▬ Hemelwaterafvoer                  | ⊕ Lichtpunt                           |
| ⊕ Radiator                          | ⊕ Wandlichtpunt                       |
| ⊕ Afzuigpunt mechanische ventilatie | ⊕ Aansluitpunt thermostaat            |
| ⊕ Ventilatorrooster                 | ⊕ Aansluitpunt vaatwasser             |
| ⊕ Kruipruik                         | ⊕ Los aansluitpunt                    |
| ⊕ Beladrukker                       | ⊕ Los aansluitpunt boiler             |
| ⊕ Bel schiel                        | ⊕ Gas aansluitpunt                    |
| ⊕ Rookmelder                        | ⊕ Ov                                  |
| ⊕ Schakelaar                        | ⊕ Koelkast                            |
| ⊕ Serieschakelaar                   | ⊕ Wasemkap                            |
| ⊕ Wisselschakelaar                  | ⊕ mv                                  |
| ⊕ Bediening mechanische ventilatie  | ⊕ Opstelplaats mechanische ventilatie |
| ⊕ Enkele wandcontactdoos            | ⊕ cv                                  |
|                                     | ⊕ Opstelplaats centrale verwarming    |
|                                     | ⊕ wm                                  |
|                                     | ⊕ Opstelplaats wasmachine             |
|                                     | ⊕ c                                   |
|                                     | ⊕ Colorbel paneel                     |

52 woningen project  
Binnenhoek, Kampen

VK-17 tekeningnummer  
Opties onderwerp

1:50 - 1:100 school  
09-05-2016 datum  
20-05-2016 laatste wijziging