RENVOOI installaties

	enkele schakelaar
	dubbele schakelaar
	wisselschakelaar
	enkele wandcontactdoos met randaarde
	dubbele wandcontactdoos met randaarde in één doos
	dubbele wandcontactdoos met randaarde (opbouw)
	plafond lichtpunt
	wand lichtpunt
	rookmelder conform NEN2555 (aangesloten op lichtnet)
	beldrukker
	bel
loos	loze leiding
	bedrade leiding tbv. voor:
cai	centrale antenne installatie
tel	telefoon / KPN
(v)wm	(vaat)wasmachine
cap	centraal aardepunt
wp	warmtepomp
th	bedrade leiding tbv thermostaat
MV	hoofdbediening MV unit
vl	wcd tbv verdeler vloerverwarming
wp	wcd tbv warmtepomp
bv	loze leiding tbv buitenvloerer
	meterkast
	verdeler vloerverwarming
mv unit	mechanische ventilatiebox
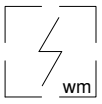 wm	opstelplaats wasmachine
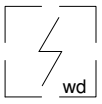 wd	opstelplaats wasdroger
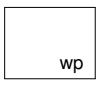 wp	opstelplaats warmtepomp
	elektrische radiator

Alle maten op de tekeningen zijn in millimeters, tenzij anders aangegeven.
Alle maten zijn circa maten en niet geschikt voor opdrachten aan derden.
De keukeninrichting en opstelplaats van de wasmachine en wasdroger die op tekening zijn aangegeven dienen uitsluitend ter oriëntatie.
De positie van de op tekeningen aangegeven schakelaars, aansluitpunten, wand en plafondlichtpunten, en overige installatievoorzieningen zijn indicatief, definitieve locatie, aantallen en afmetingen volgens nadere opgave van de installateur.

onderwerp: Renvooi

schaal: 1 : 50

datum: 15-07-2019

ontwerp: MIX ARCHITECTUUR

realisatie: MATEBOER Bouw B.V.

ontwikkeling: bpd

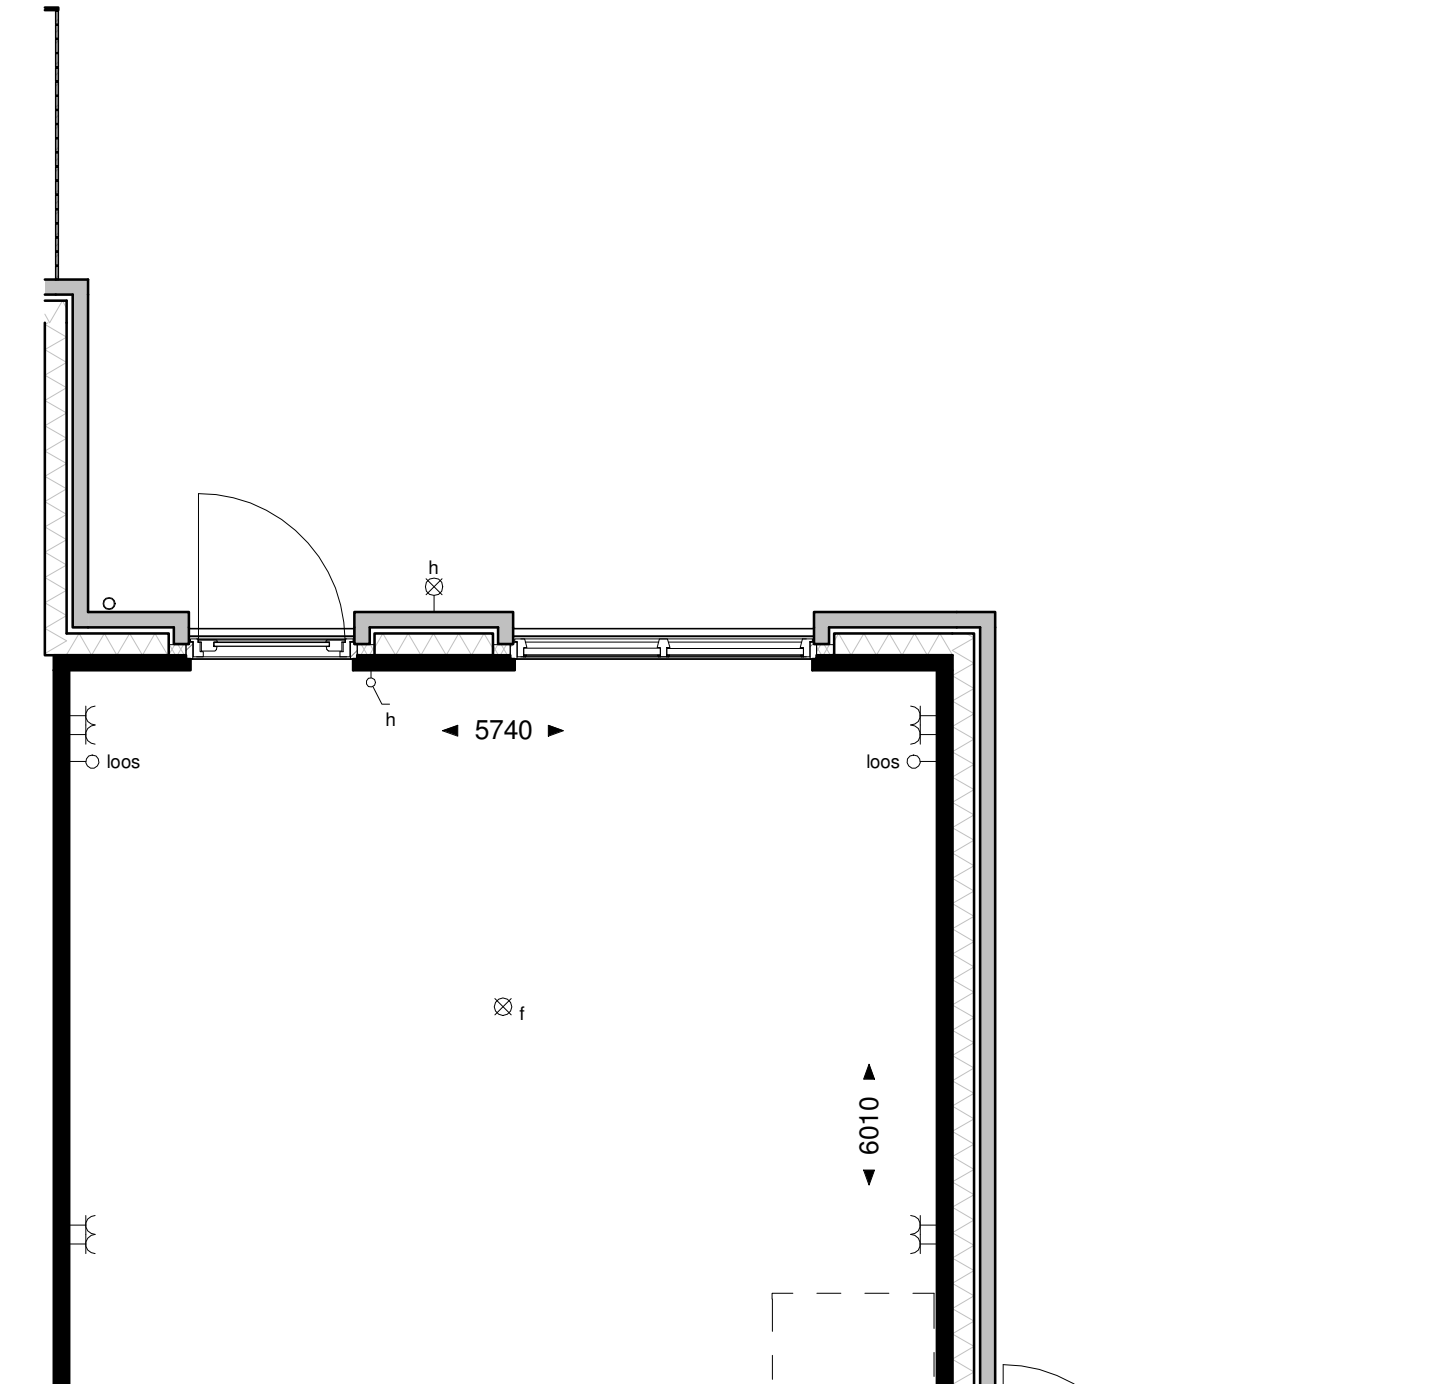

bouwnr: 39

onderwerp:	bouwnummer 39 begane grond	ontwerp:	realisatie:	ontwikkeling:
schaal:	1 : 50			
datum:	15-07-2019			

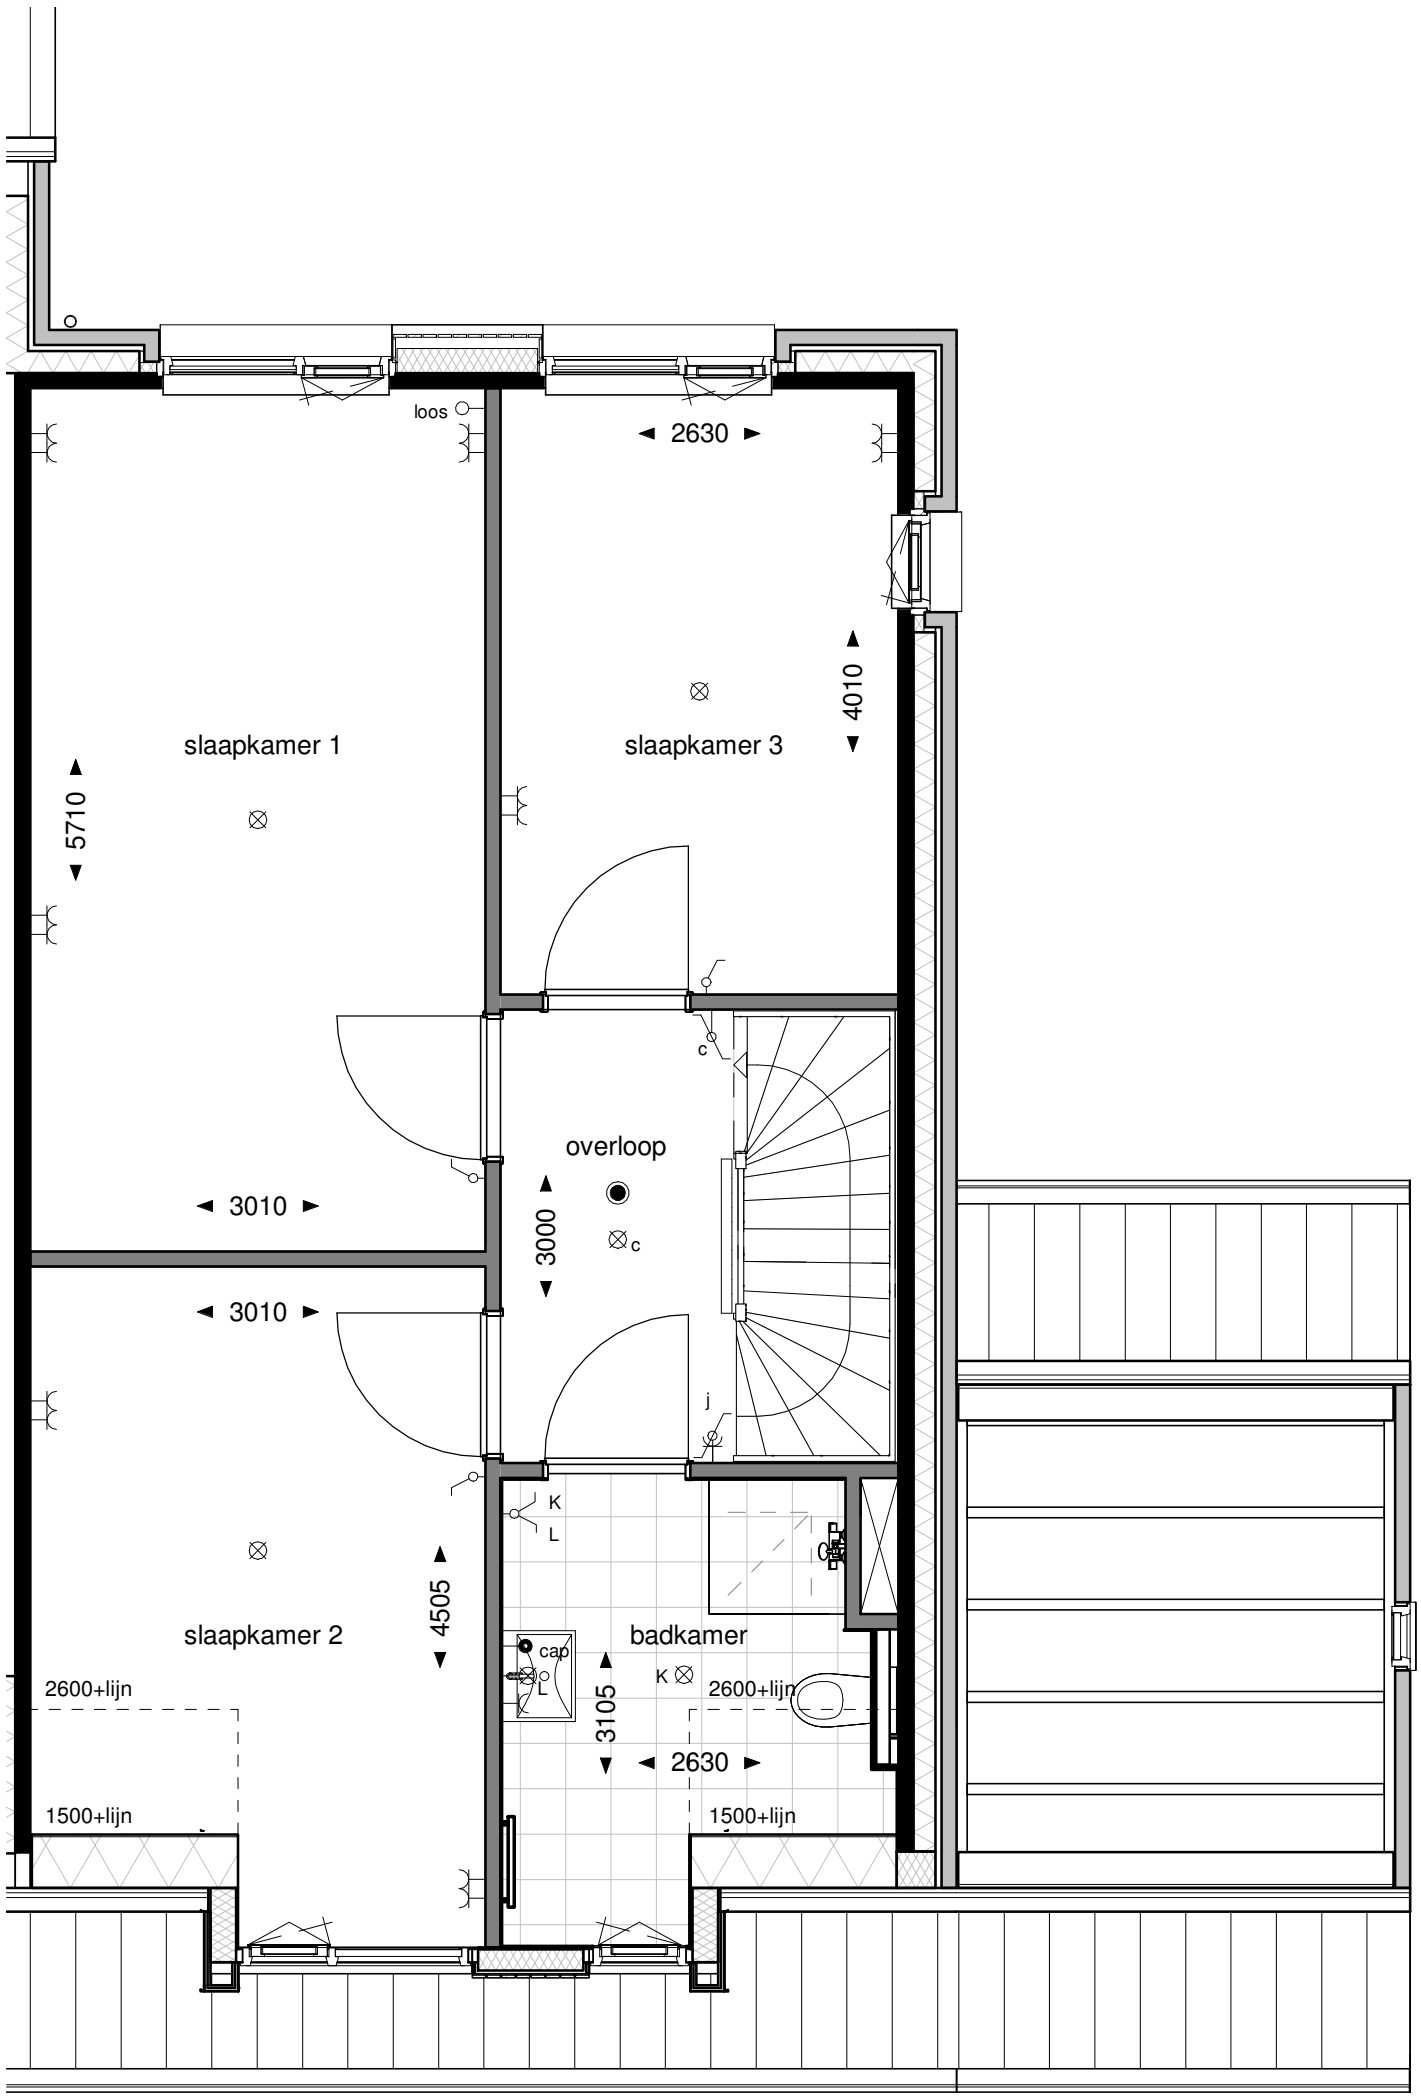

bouwnr: 39

onderwerp: bouwnummer 39
1e verdieping

schaal: 1 : 50

datum: 15-07-2019

ontwerp: MIX ARCHITECTUUR

realisatie: MATEBOER Bouw B.V.

ontwikkeling: bpd

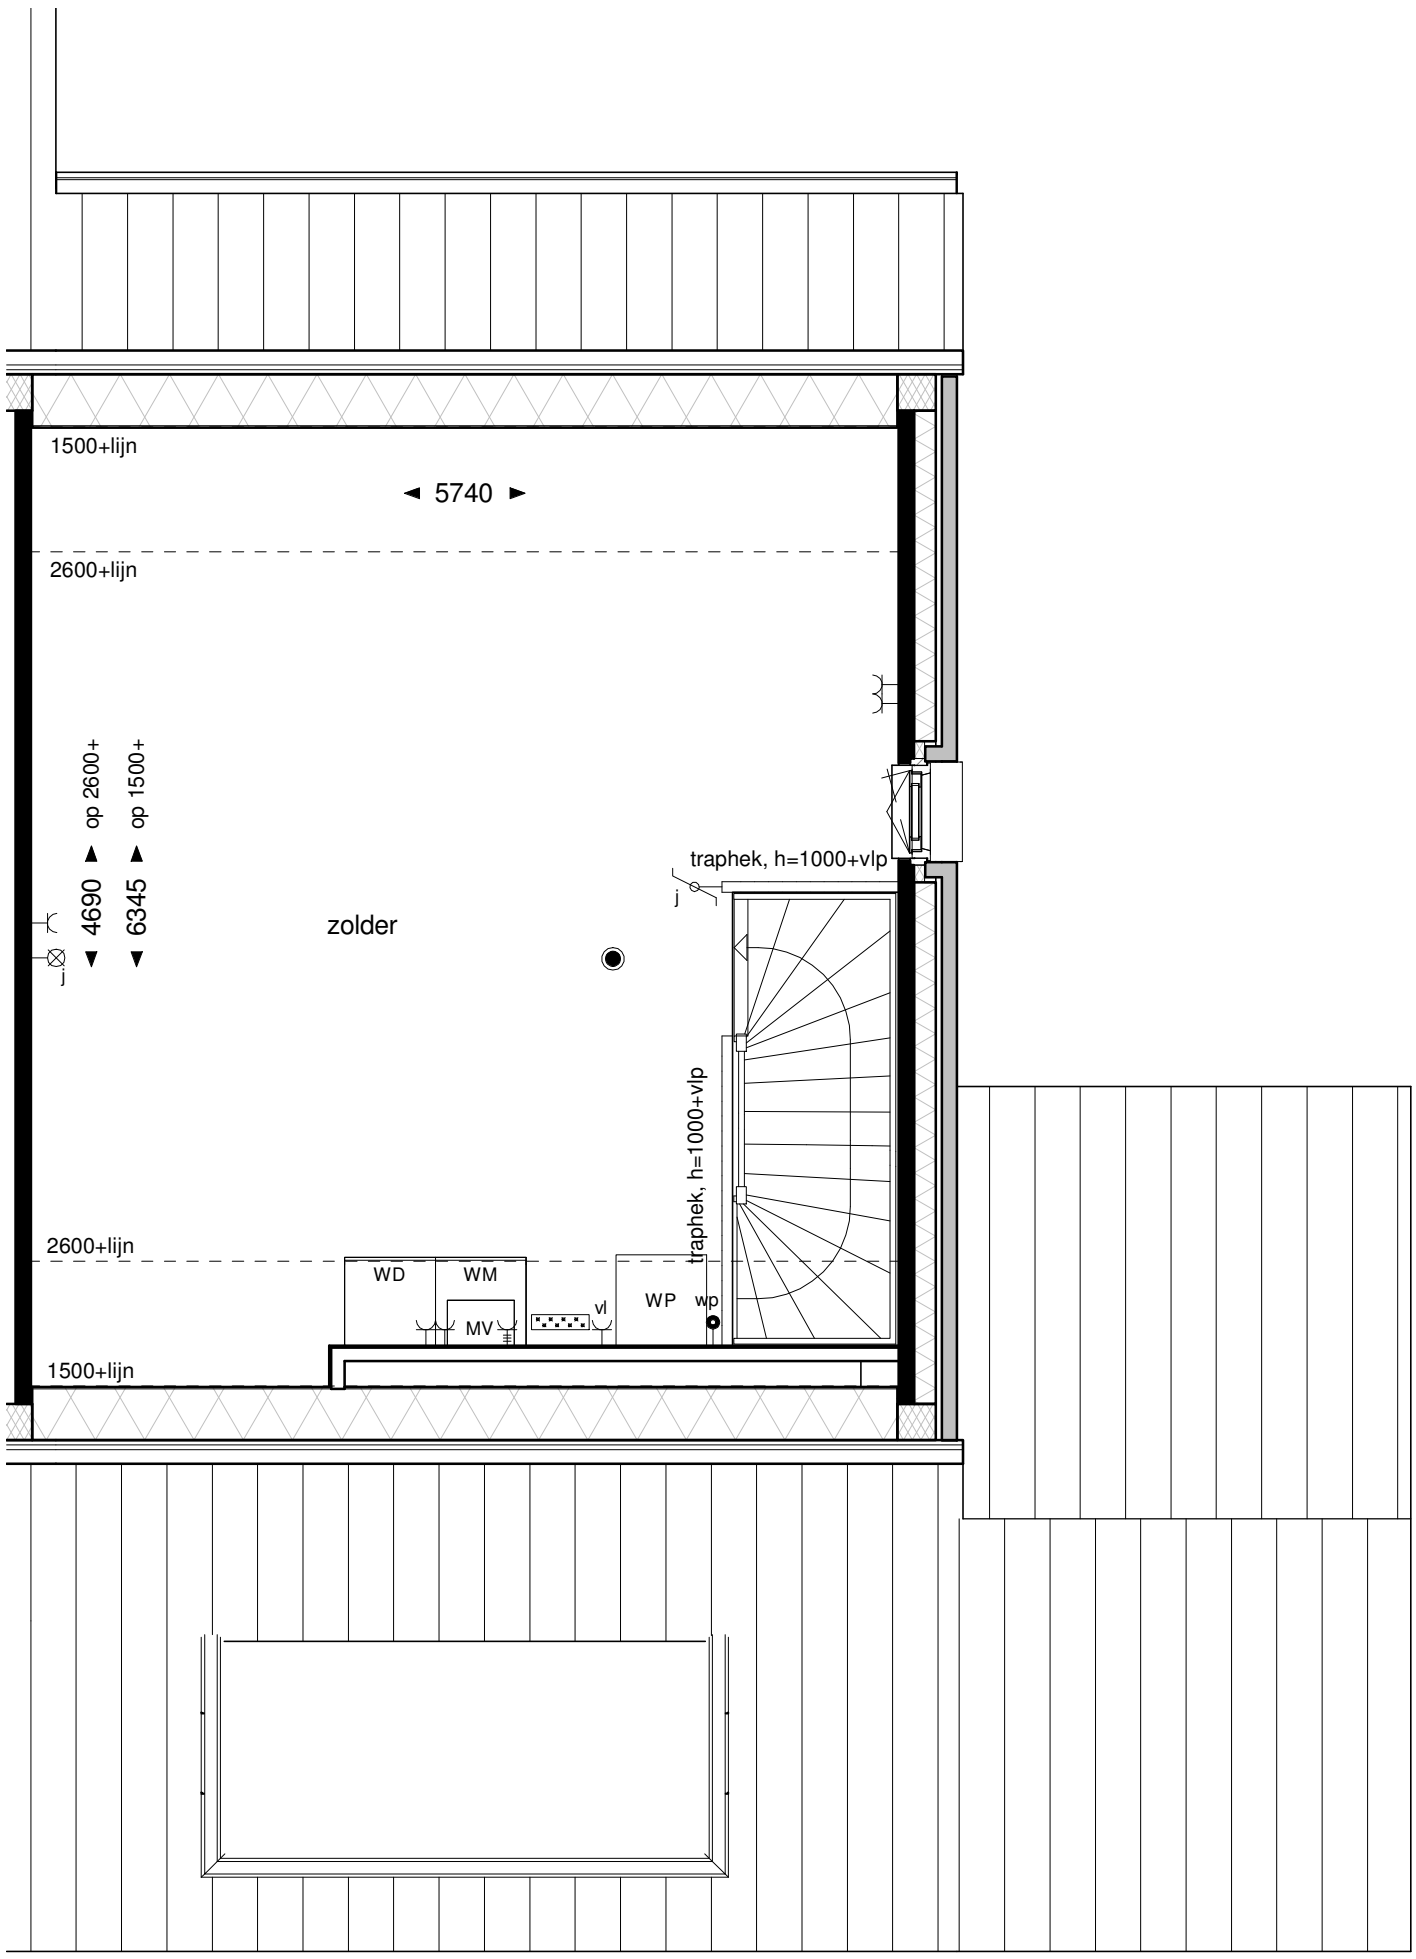

bouwnr: 39

onderwerp: bouwnummer 39
2e verdieping

schaal: 1 : 50

datum: 15-07-2019

ontwerp:

realisatie:

ontwikkeling:

bouwnr: 40 bouwnr: 39

Voorgevel

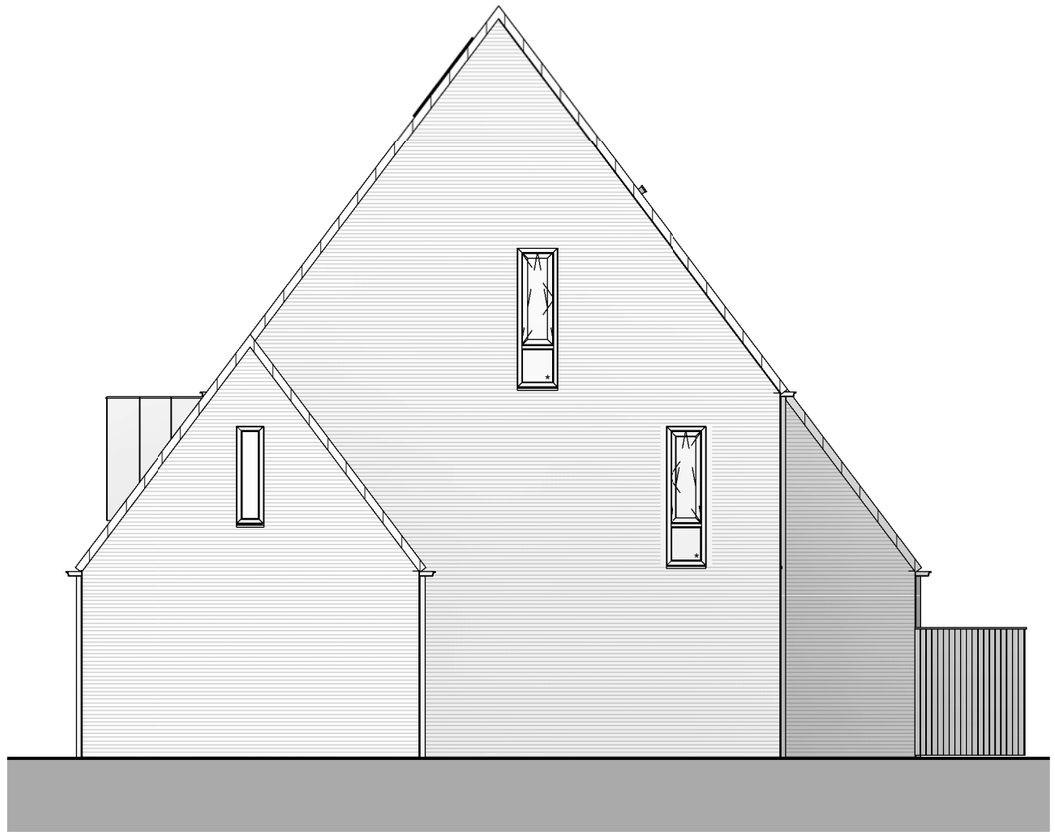

bouwnr: 39

Rechtergevel

onderwerp: bwnr 39, 40
voorgevel | rechtergevel

schaal: 1 : 100

datum: 15-07-2019

ontwerp: MIX ARCHITECTUUR

realisatie: MATEBOER Bouw B.V.

ontwikkeling: bpd

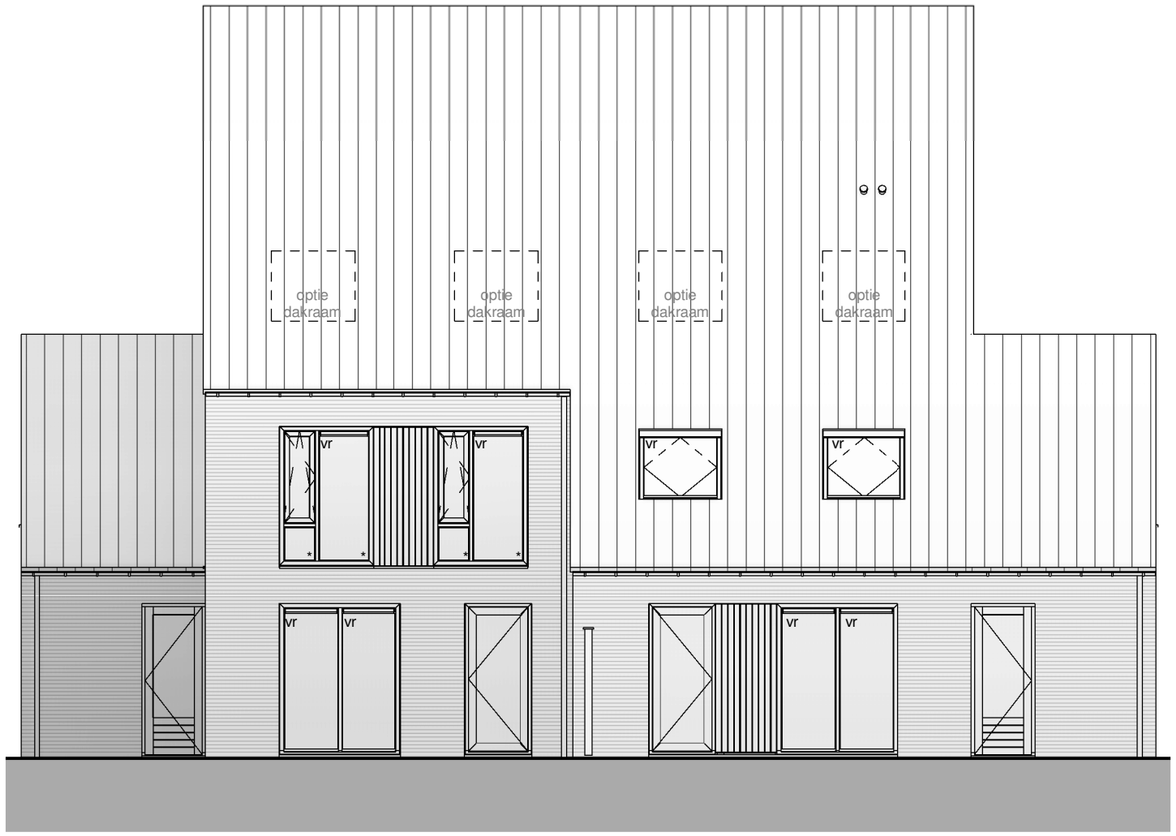

bouwnr: 39 bouwnr: 40

Achtergevel

bouwnr: 40

Linkergevel

onderwerp: bwnr 39, 40
achtergevel | linkergevel

schaal: 1 : 100

datum: 15-07-2019

ontwerp: MIX ARCHITECTUUR

realisatie: MATEBOER Bouw B.V.

ontwikkeling: bpd

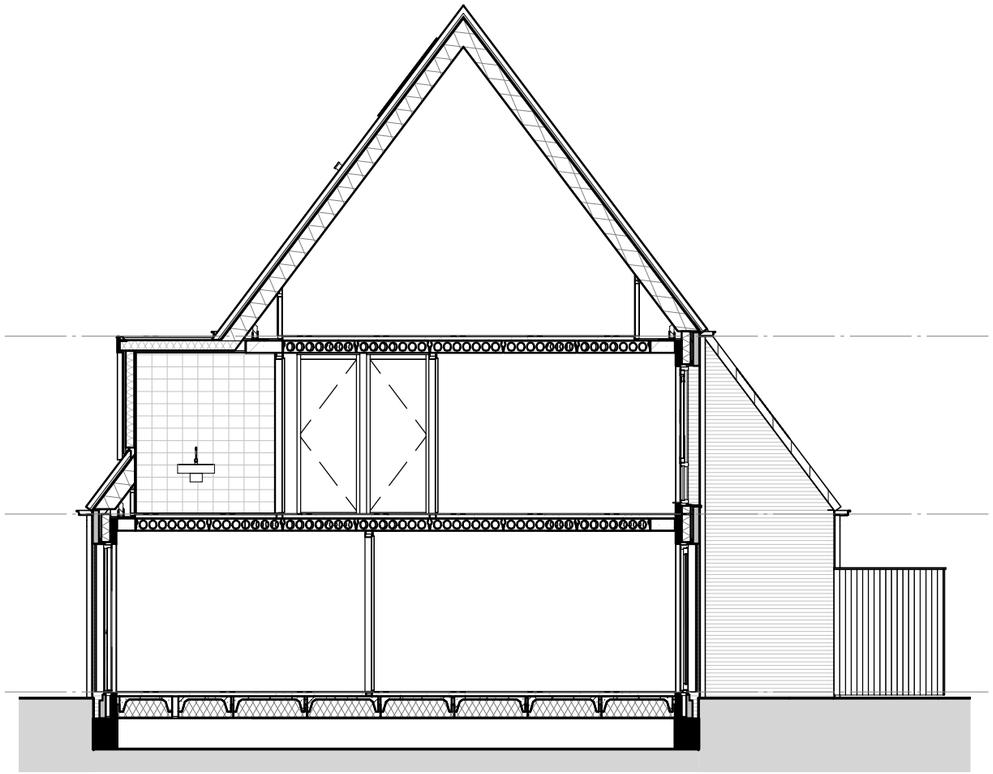

Doorsneden bwnr: 12, 22, 27, 34, 35

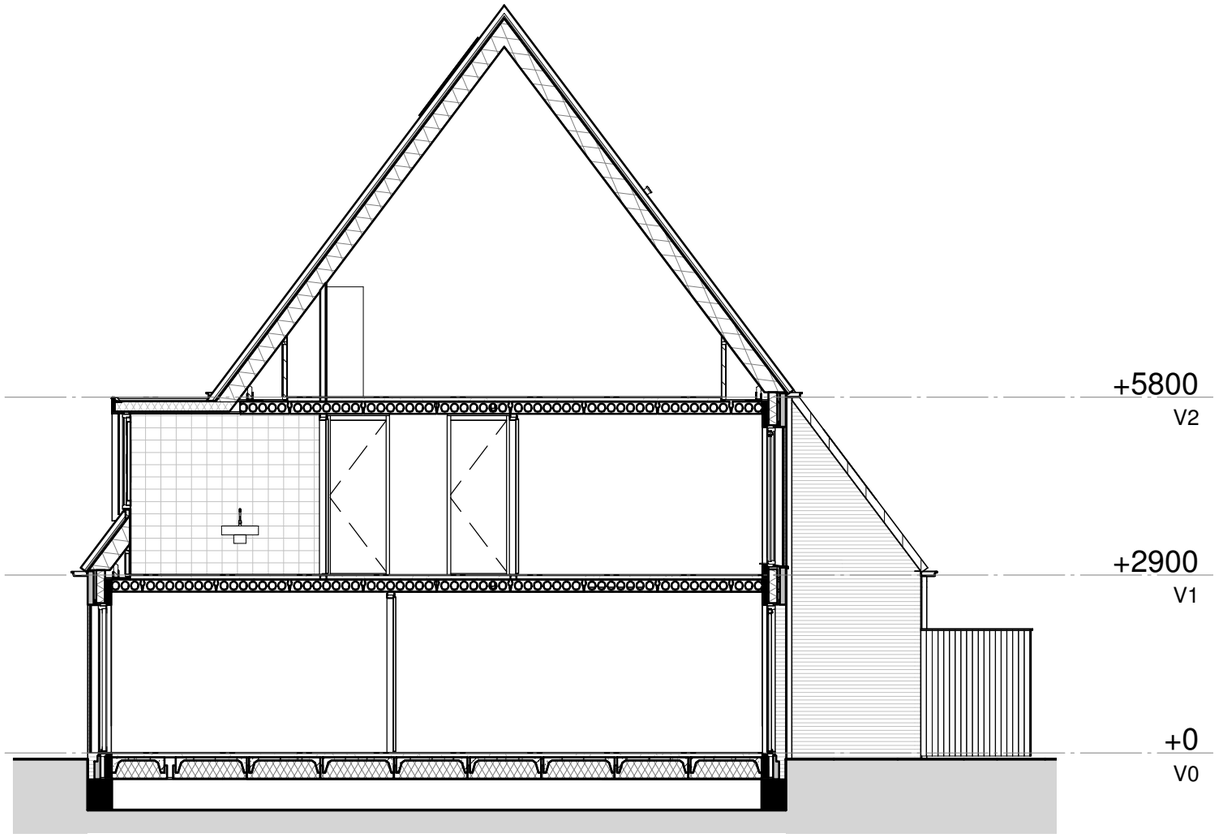

Doorsneden bwnr: 39

onderwerp: doorsneden

schaal: 1 : 100

datum: 15-07-2019

ontwerp: MIX ARCHITECTUUR

realisatie: MATEBOER Bouw B.V.

ontwikkeling: bpd